Miejskie Przedsiębiorstwo Wodociągów i Kanalizacji Sp. z o. o.
35-055 Rzeszów, ul. Naruszewicza 18
tel. 17 85 09 600 (Centrala)
tel. 17 85 09 667, 17 85 09 676, 17 85 09 616 (Dział Techniczny)
www.mpwik.rzeszow.pl bok.dp@mpwik.rzeszow.pl

01 2022r

W N I O S E K (401 A)
o wydanie
☐ warunków ☒ zapewnienia
przyłączenia do sieci wodociągowo-kanalizacyjnej

☐-zaznaczyć odpowiednio

PRZYKŁAD WYPEŁNIENIA WNIOSKU DLA BUDYNKU JEDNORODZINNEGO

DANE PODMIOTU UBIEGAJĄCEGO SIĘ O PRZYŁĄCZENIE DO SIECI

DATA WPŁYWU

A INWESTOR (DRUKOWANYMI LITERAMI)	B PEŁNOMOCNIK (DRUKOWANYMI LITERAMI)
IMIĘ I NAZWISKO / NAZWA FIRMY: Jan Nowak	IMIĘ I NAZWISKO / NAZWA FIRMY:
ADRES ZAMIESZKANIA / SIEDZIBA FIRMY: ul. Słodka 101	ADRES ZAMIESZKANIA / SIEDZIBA FIRMY:
KOD, MIEJSCOWOŚĆ: 35 -555 Rzeszów	KOD, MIEJSCOWOŚĆ:
NR TELEFONU: 44 44 44 444	NR TELEFONU:
ADRES E-MAIL: jannowak@polska.pl	ADRES E-MAIL:

NR SPRAWY

OKREŚLENIE POTRZEB PODMIOTU UBIEGAJĄCEGO SIĘ O PRZYŁĄCZENIE DO SIECI

C WNIOSKUJĘ O OKREŚLENIE ☐ WARUNKÓW / ☒ ZAPEWNIENIA PRZYŁĄCZENIA DO SIECI *(ZAZNACZYĆ ODPOWIEDNIO)*

☒ wodociągowej ☒ kanalizacji sanitarnej

D INFORMACJA O PRZEZNACZENIU I SPOSOBIE WYKORZYSTYWANIA NIERUCHOMOŚCI/OBIEKTU *(ZAZNACZYĆ ODPOWIEDNIO)*

☒ bud. mieszkalny jednorodzinny ☐ bud. mieszkalny wielorodzinny ☐ inne .....

E PEŁNA NAZWA INWESTYCJI: budynek mieszkalny jednorodzinny

F LOKALIZACJA NIERUCHOMOŚCI LUB OBIEKTU KTÓRY MA ZOSTAĆ PRZYŁĄCZONY

Ulica / nr budynku: ul. Miodowa 2
Kod / Miejscowość: Rzeszów
Nr działki: 222/2
Obręb: 221

G Średniodobowe dobowe zapotrzebowanie wody:

1) $Q_{śrd}$ = — [m³/d] - cele bytowe
2) $Q_{śrd}$ = — [m³/d] - cele technologiczne (1)
3) $Q_{śrd}$ = — [m³/d] - cele inne (1)

H Maksymalne godzinowe zapotrzebowanie wody:

1) Q_{hmax} = — [m³/h] - bytowe
2) Q_{hmax} = — [m³/h] - technologiczne (1)
3) q_{obl} = 0,4 [dm³/s] - bytowe (przepływ obl. PN-92/B-01706)
4) q_{obl} = — [dm³/s] - technologiczne (przepływ obl.) (1)
5) q_{hmax} = — [dm³/s] - p.poż. zewn. (1)
6) q_{hmax} = — [dm³/s] - p.poż. wewn. (1)
7) Q_{hmax} = — [m³/h] - inne (1)

I Średniodobowa ilość odprowadzanych ścieków:

1) $Q_{śrd}$ = — [m³/d] - bytowe
2) $Q_{śrd}$ = — [m³/d] – przemysłowe (1)

J Maksymalna godzinowa ilość odprowadzanych ścieków:

1) q_{hmax} = 0,4 [dm³/s] - bytowe
2) q_{hmax} = — [dm³/s] - przemysłowe (1)

K Średnica projektowanego przyłącza wodociągowego - nie dotyczy zapewnienia

— [mm]

L Średnica projektowanego przyłącza kanalizacyjnego - nie dotyczy zapewnienia

— [mm]

(1) - nie dotyczy budynków mieszkalnych jednorodzinnych

M **Nieruchomość już posiada własne ujęcie wody** *np.: studnię z pompą podłączoną przewodem do instalacji wewnętrznej:* **-** nie dotyczy zapewnienia

❑ TAK ❑ NIE

N **DO WNIOSKU ZAŁĄCZAM:** *(ZAZNACZYĆ ODPOWIEDNIO)*

☒ (dotyczy zapewnienia) aktualną mapę zasadniczą wybraną z zasobów geodezyjnych w skali 1:500 lub 1:1000 (*do nabycia w Wydziale Geodezji ul. Kopernika15*)

❑ (dotyczy warunków) 2 egz. planu zabudowy lub szkicu sytuacyjnego,

Przykład wykonania planu zabudowy lub szkicu sytuacyjnego.

1) Na aktualnej mapie zasadniczej w skali 1:500 lub 1:1000 (*do nabycia w Wydziale Geodezji ul. Kopernika15*) wrysowujemy prostymi odcinkami przyłącz/a od budynku/ów do istniejącej sieci wodociągowej/kanalizacji sanitarnej.
2) W przypadku gdy przyłączanego budynku na mapie jeszcze nie ma - jest projektowany – należy go dokładnie wrysować.
3) Jest możliwość wykonania przyłącza/y na działce bez budynku/ów, wówczas wrysowujemy przyłącz/a od planowanego miejsca na działce do istniejącej sieci wodociągowej/kanalizacji sanitarnej.
4) Należy pamiętać, że przyłączem - w uproszczeniu - jest odcinek wodociągu/kanału łączący tylko jeden budynek jednorodzinny/wielorodzinny z istniejącą siecią. **Nie można wykonać przyłączenia do istniejącego przyłącza**.
5) Zaleca się przy skrzyżowaniach lub zbliżeniach planowanego przyłącza z takimi obiektami jak np.: drogi publiczne, gazociągi, powierzyć przygotowanie planu/szkicu wraz z uzyskaniem wymaganych zgód osobie o odpowiednim przygotowaniu zawodowym pamiętając, że za wykonanie przyłącza niezgodnie z obowiązującymi przepisami konsekwencje prawne ponosi jego właściciel.

❑ pełnomocnictwo do reprezentowania inwestora (jeżeli inwestora reprezentuje inny podmiot/osoba)

O **SPOSÓB ODBIORU** *(ZAZNACZYĆ ODPOWIEDNIO)*

Wysyłka na adres
☒ INWESTORA - jak w nagłówku
❑ PEŁNOMOCNIKA - jak w nagłówku
❑ inny .....

Ó **WNIOSEK MOŻNA:**

- złożyć w Biurze Obsługi Klienta ul. Naruszewicza 18 (wejście z prawej strony od wejścia głównego do budynku)
- przesłać pocztą na adres MPWiK
- przesłać drogą elektroniczną w formie **skanu** na bok.dp@mpwik.rzeszow.pl

UWAGA!

- W celu uzyskania informacji dotyczącej wydawania **warunków/zapewnienia**, należy kontaktować się pod numerami telefonów: 17 85 09 676, 17 85 09 667, 17 85 09 616, 17 85 09 723, 17 85 09 715.
- Wnioski można pobrać ze strony internetowej www.mpwik.rzeszow.pl – **[Strefa Klienta - Procedura przyłączenia do sieci wod-kan]**

Na podstawie art. 13 Rozporządzenia Parlamentu Europejskiego i Rady (UE) 2016/679 z dnia 27 kwietnia 2016 r. w sprawie ochrony osób fizycznych w związku z przetwarzaniem danych osobowych i w sprawie swobodnego przepływu takich danych oraz uchylenia dyrektywy 95/46/WE (ogólne rozporządzenie o ochronie danych), niniejszym informujemy, że:


- *Administratorem Pani/Pana danych osobowych, jest Miejskie Przedsiębiorstwo Wodociągów i Kanalizacji w Rzeszowie Sp. z o.o., z siedzibą w Rzeszowie (35-055), ul. Naruszewicza 18, zwanym dalej: „Administratorem". W sprawie przetwarzanych przez nas danych osobowych, może się Pani/Pan skontaktować z nami za pośrednictwem powołanego Inspektora ochrony danych, pisząc na adres: iod@mpwik.rzeszow.pl.*
- *Pani/Pana dane osobowe przetwarzane będą na potrzeby związane z wydawaniem warunków technicznych przyłączenia do sieci wod-kan.*
- *Przekazanie danych osobowych jest dobrowolne, natomiast niezbędne do realizacji procesu wydawania warunków technicznych.*
- *Pani/Pana dane osobowe będą przechowywane do 5 lat od momentu złożenia wniosku.*
- *Pani/Pana dane osobowe przekazywać będziemy do firm obsługujących nas w zakresie teleinformatycznym, prawnym oraz uprawnionych do dostępu do nich na podstawie przepisów prawa. Nie będziemy przekazywać Pani/Pana danych osobowych do państw trzecich.*
- *Ma Pani/Pan prawo żądać od nas dostępu do swoich danych, ich sprostowania, przenoszenia i usunięcia, a także prawo do ograniczenia przetwarzania danych.*
- *W związku z przetwarzaniem przez nas Pani/Pana danych osobowych, przysługuje Pani/Panu prawo wniesienia skargi do Prezesa urzędu ochrony danych osobowych.*
- *W oparciu o Pani/Pana dane osobowe nie będziemy podejmować wobec Pani/Pana zautomatyzowanych decyzji, w tym decyzji będących wynikiem profilowania.*

Podpis/ pieczątka Inwestora lub Pełnomocnika

Jan Nowak

PRZYKŁAD WYPEŁNIENIA WNIOSKU BUDYNKU JEDNORODZINNEGO

(1) - nie dotyczy budynków mieszkalnych jednorodzinnych

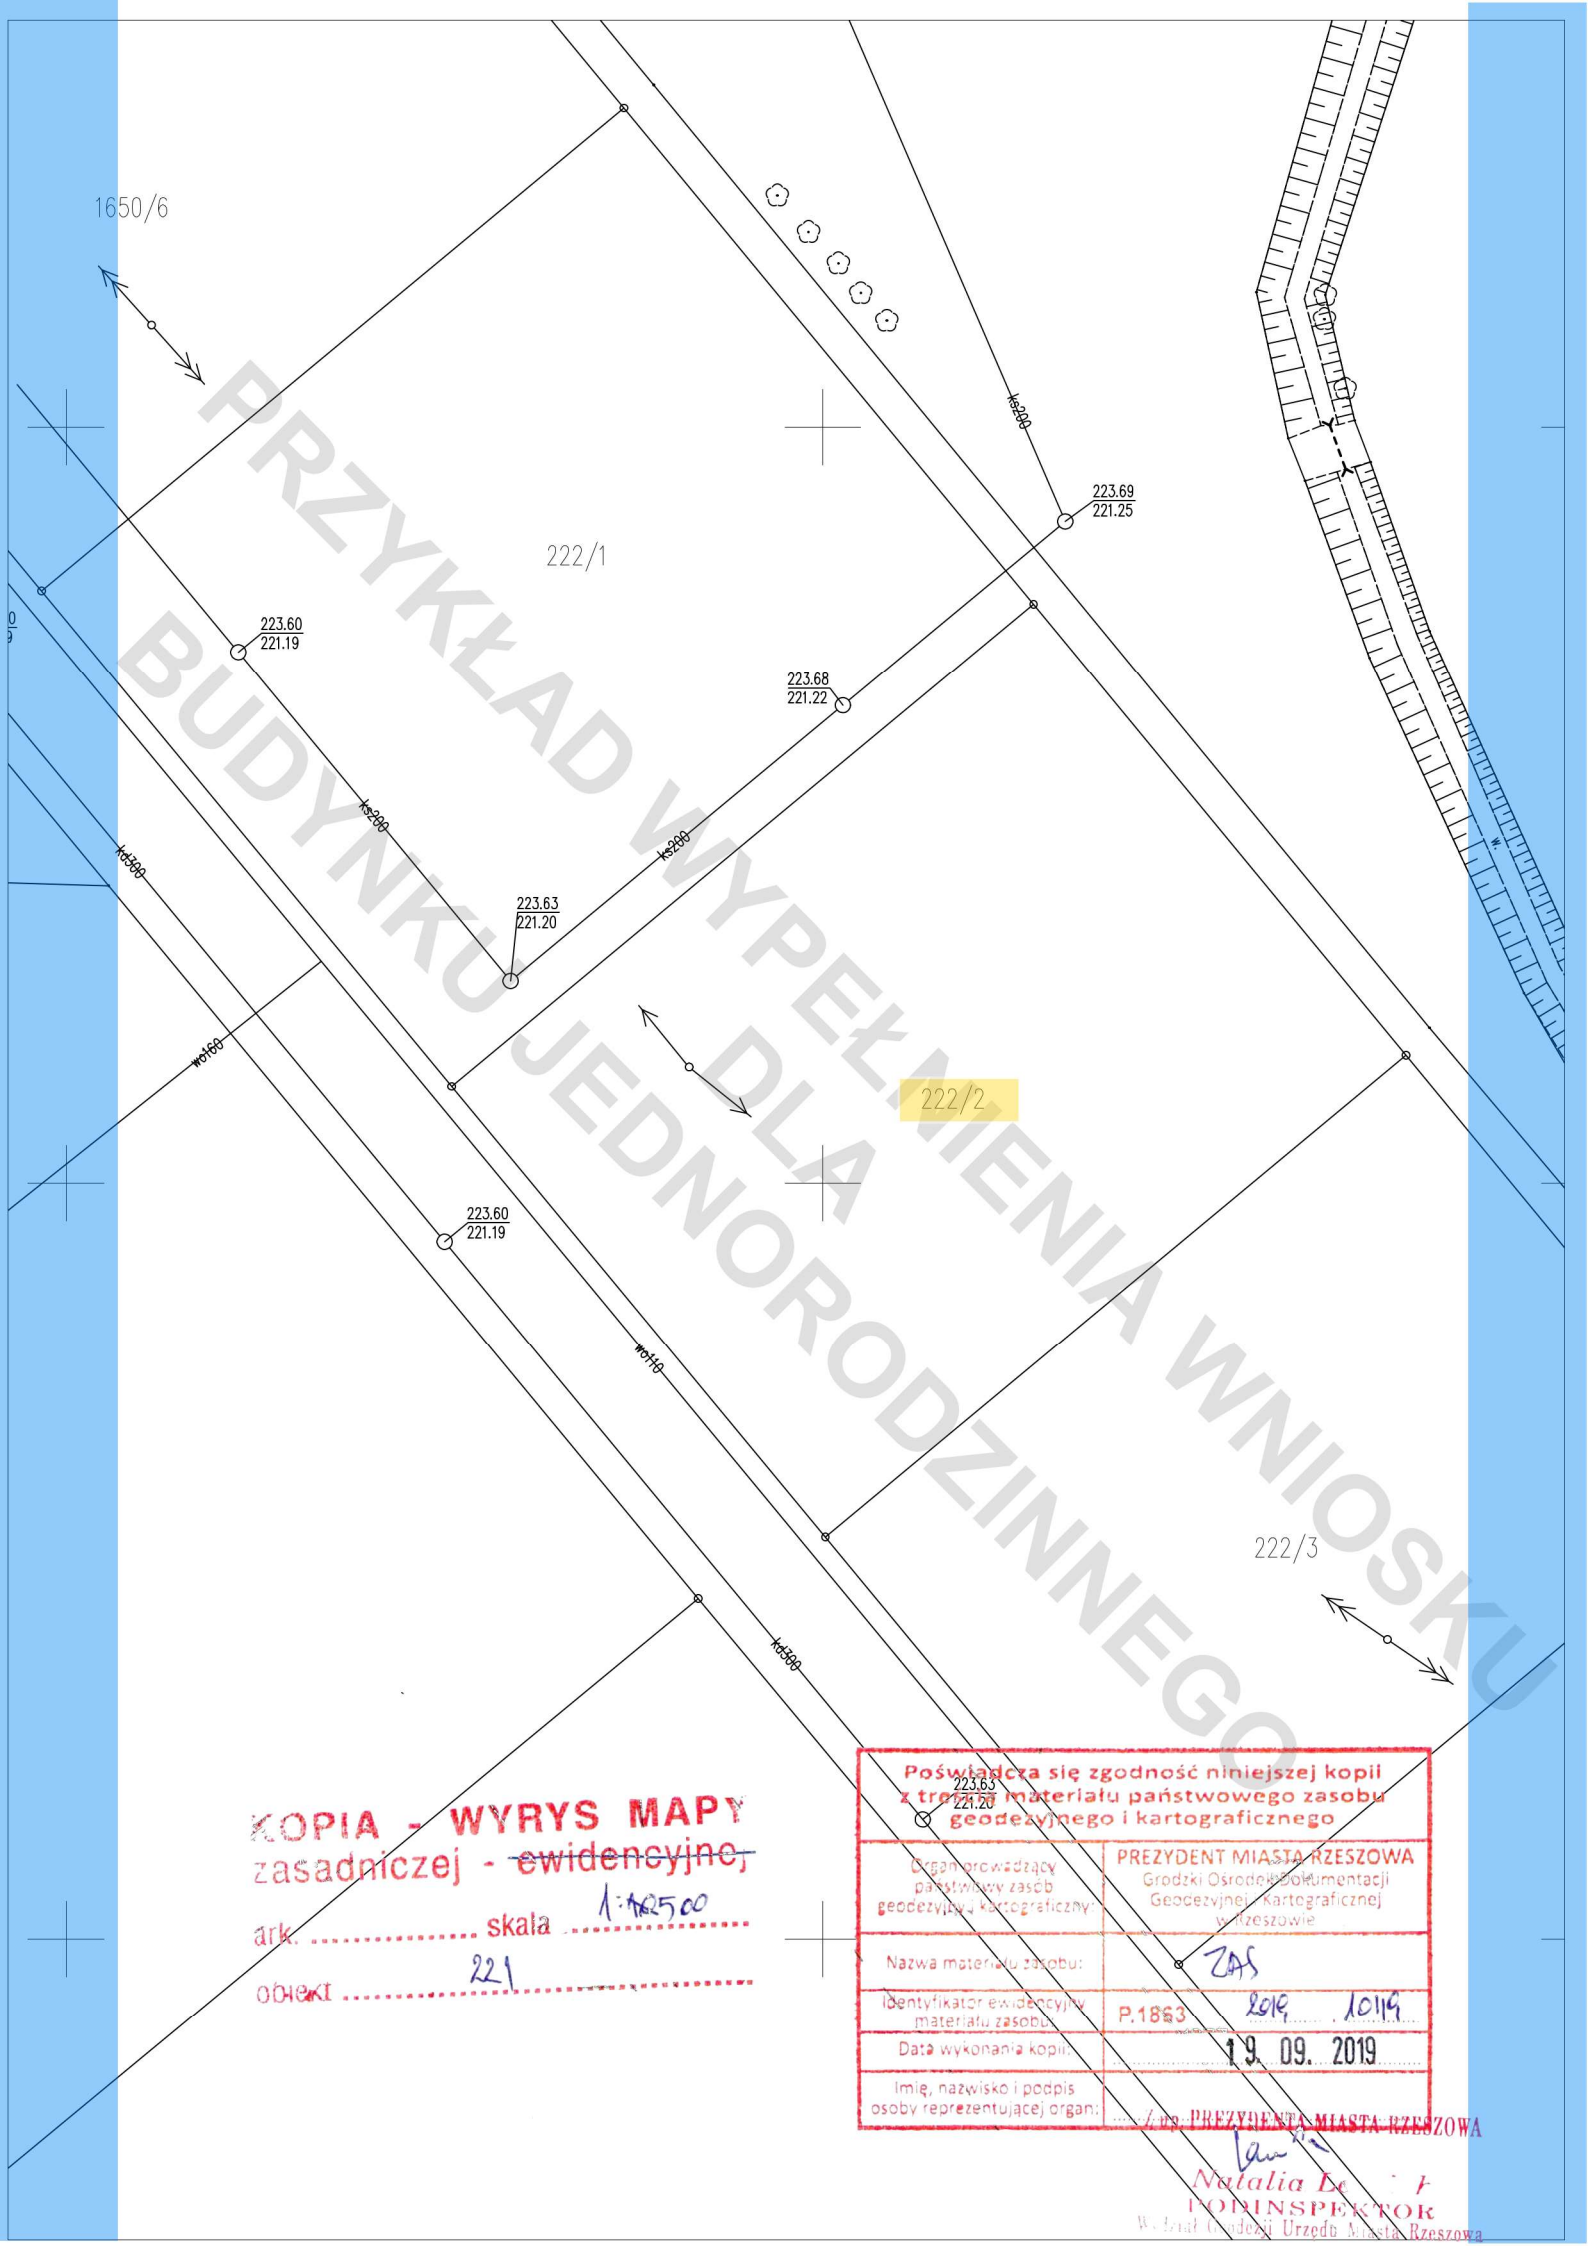

PRZYKŁAD WYPEŁNIENIA WNIOSKU DLA BUDYNKU JEDNORODZINNEGO

KOPIA - WYRYS MAPY
zasadniczej - ~~ewidencyjnej~~
ark. ..... skala 1:1000
obręb 221

Poświadcza się zgodność niniejszej kopii z treścią materiału państwowego zasobu geodezyjnego i kartograficznego

Organ prowadzący państwowy zasób geodezyjny i kartograficzny:	PREZYDENT MIASTA RZESZOWA Grodzki Ośrodek Dokumentacji Geodezyjnej i Kartograficznej w Rzeszowie
Nazwa materiału zasobu:	ZAS
Identyfikator ewidencyjny materiału zasobu:	P.1863 2019 10119
Data wykonania kopii:	19. 09. 2019
Imię, nazwisko i podpis osoby reprezentującej organ:	z up. PREZYDENTA MIASTA RZESZOWA Natalia Le[illegible] INSPEKTOR Wydział Geodezji Urzędu Miasta Rzeszowa