



RYSUNEK KONSTRUKCYJNY skala 1:10

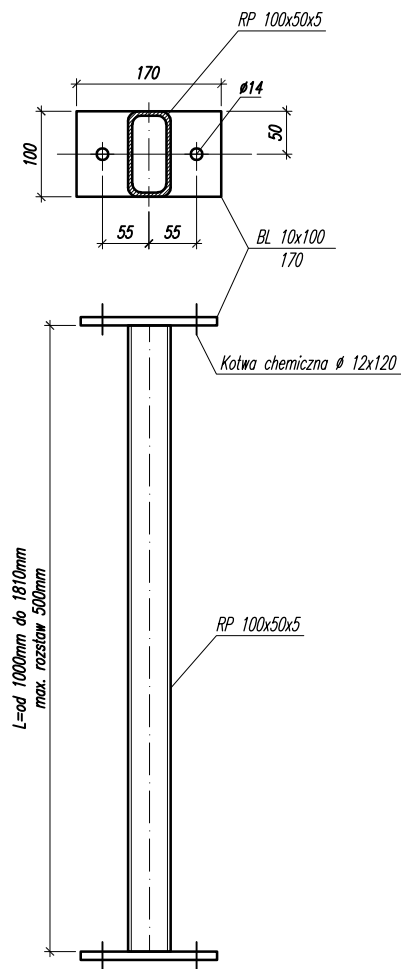

schemat montażowy konstrukcji wsporczej

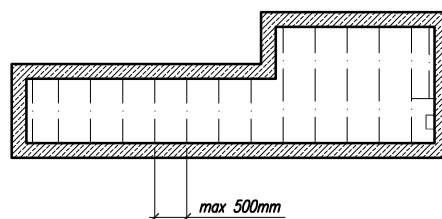

UWAGA:

STAL KONSTRUKCYJNA 1.4301 (stal nierdzewna)

Maksymalny rozstaw belek nosnych wynosi 500mm.

GRUBOŚĆ SPOIN PACHWINOWYCH NALEŻY PRZYJMOWAĆ W ZALEŻNOŚCI OD GRUBOŚCI ŁĄCZONYCH ELEMENTÓW

SPOINA POWINNA MIEŚCIĆ SIĘ W PRZEDZIALE  $0,2 t_{max} \leq a_w \leq 0,7 t_{min}$  oraz  $2,5mm < a_w \leq 16mm$

gdzie:  $t_{max}$  – grubość grubszego łączzonego elementu

$t_{min}$  – grubość cieńszego łączzonego elementu